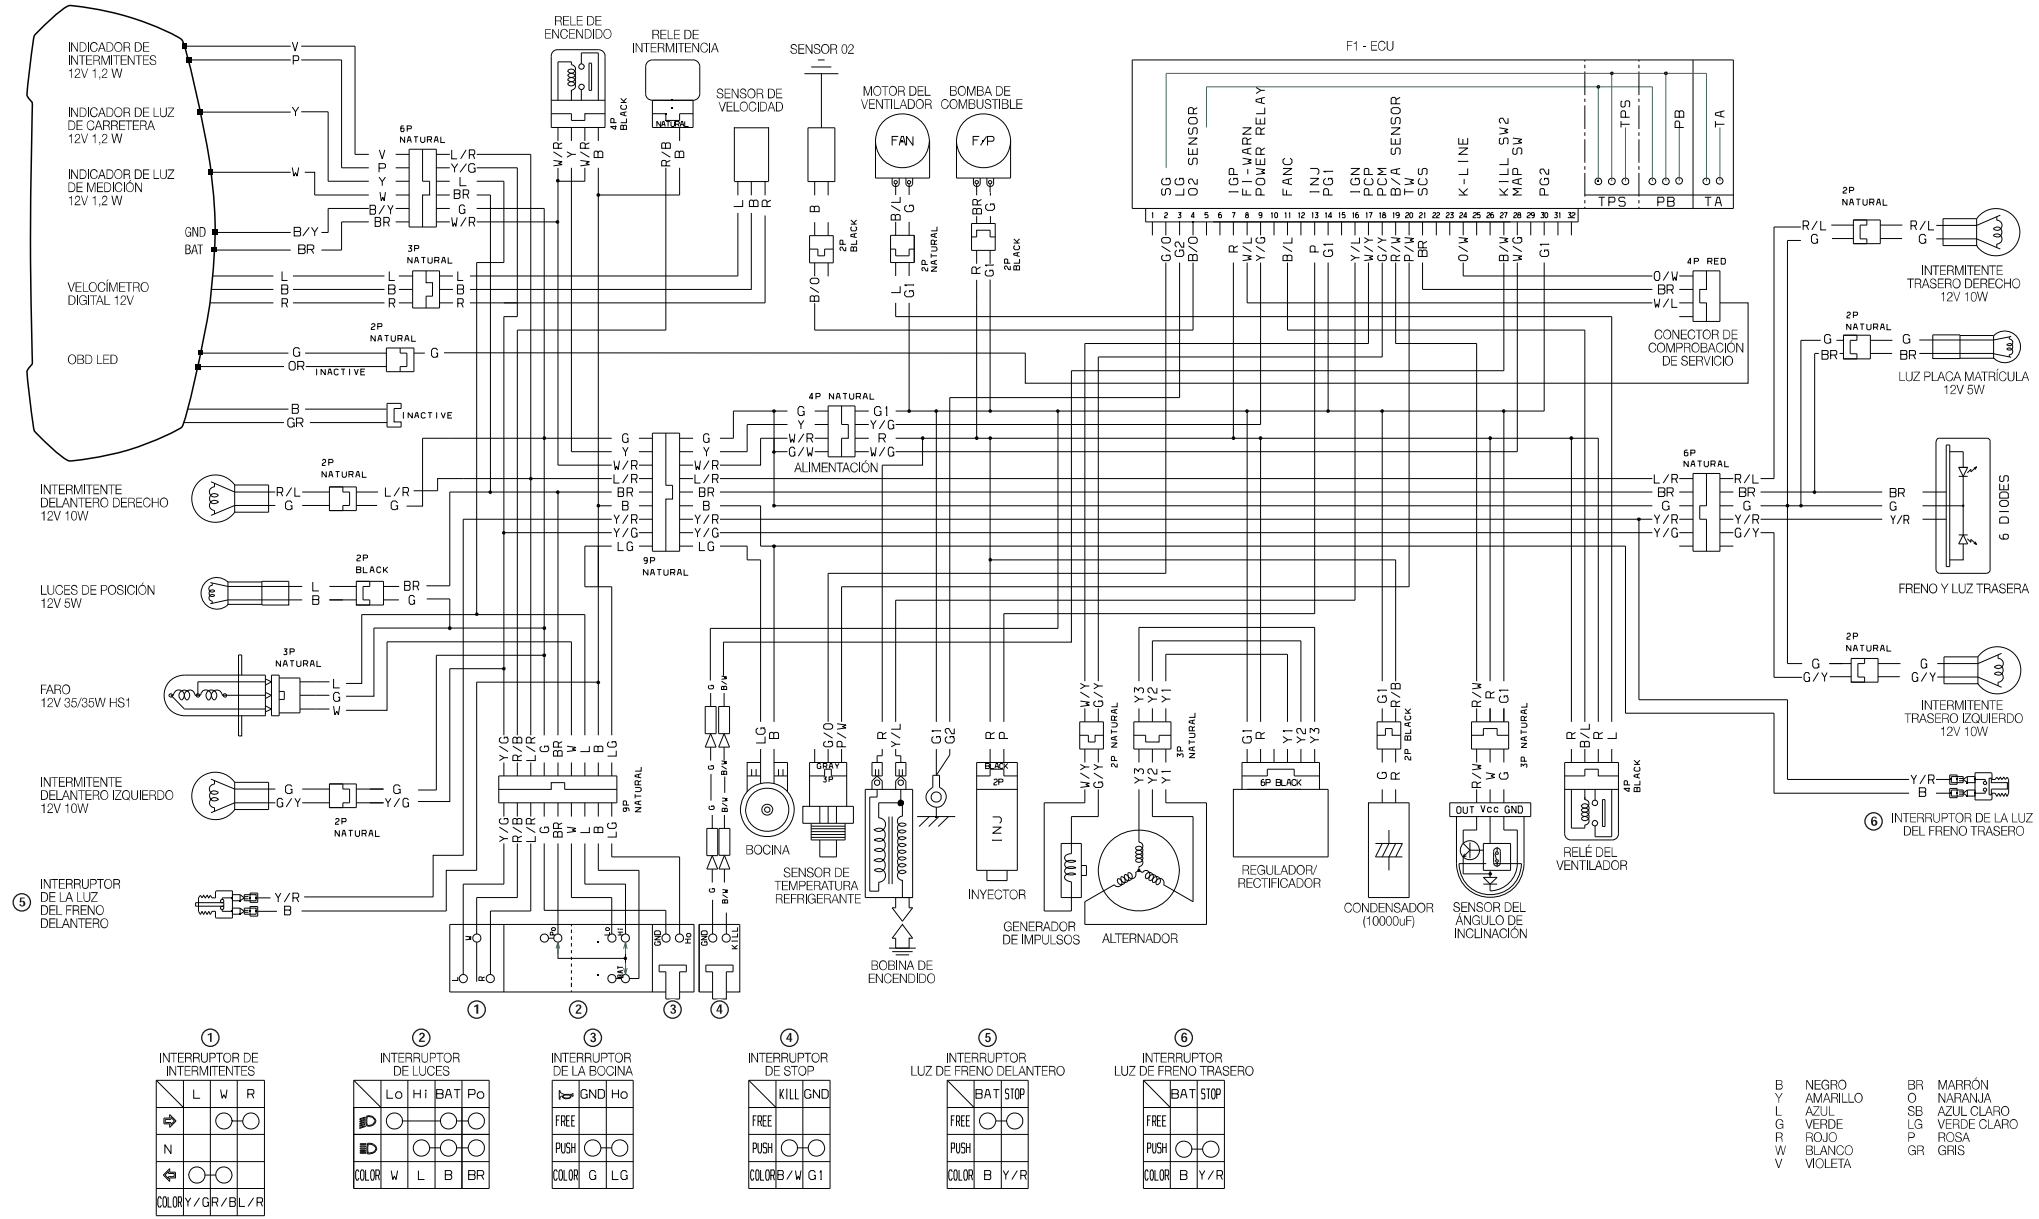Esquema eléctrico